
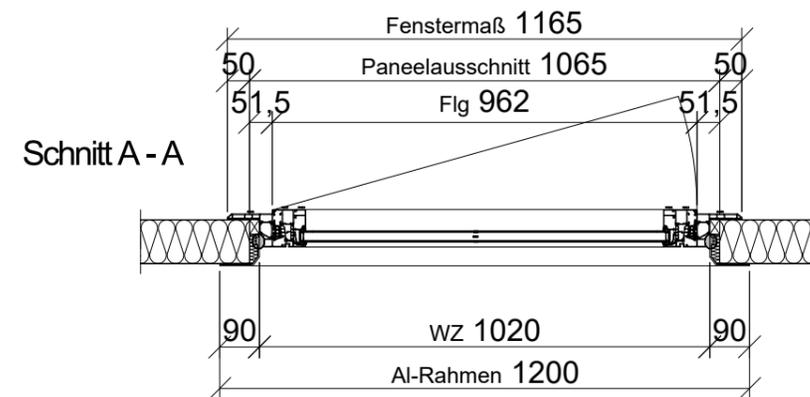
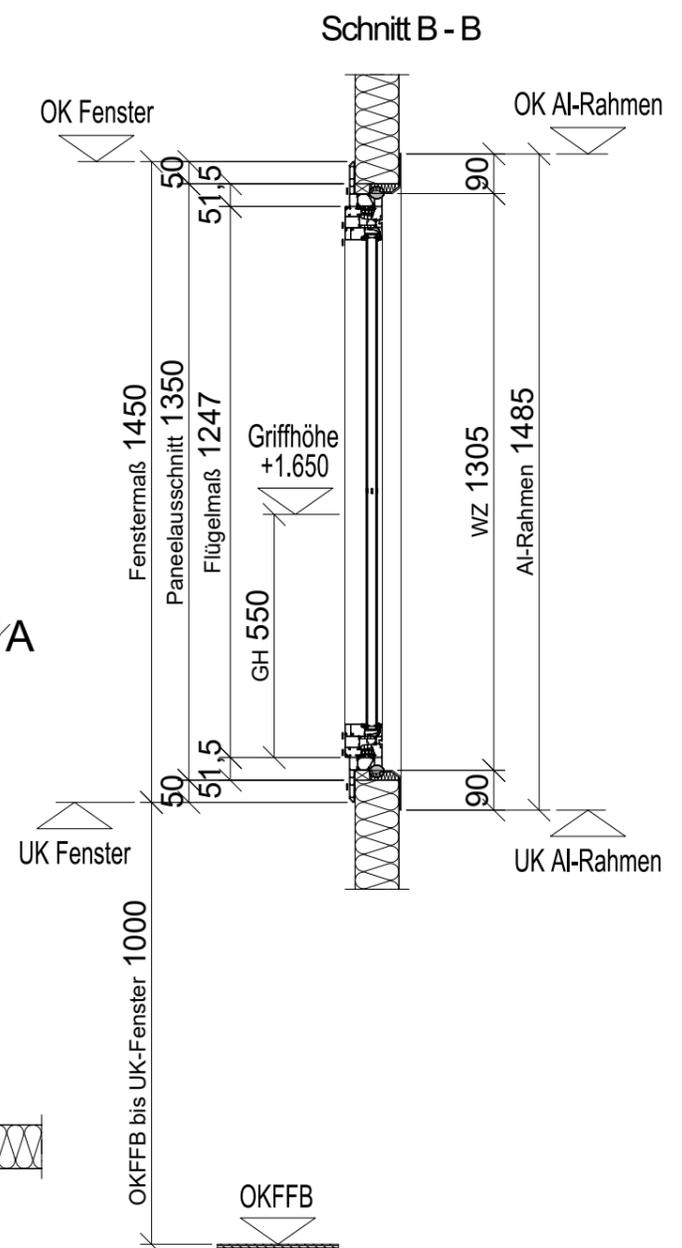
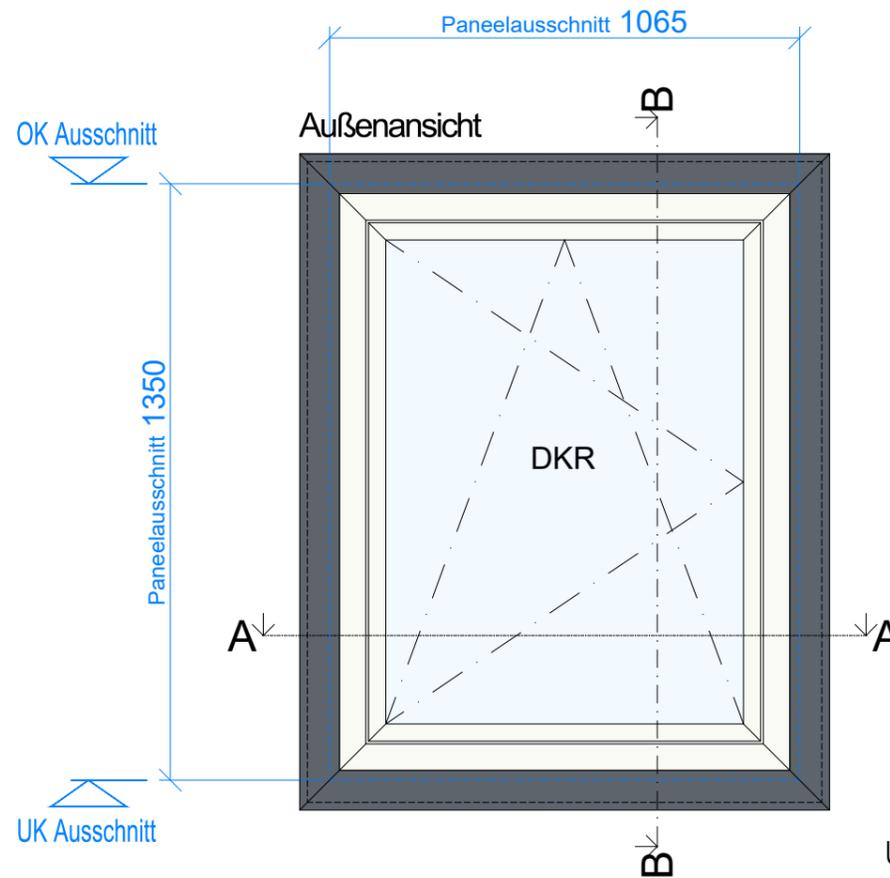


### Fech-Jet-System Schemaschnitt

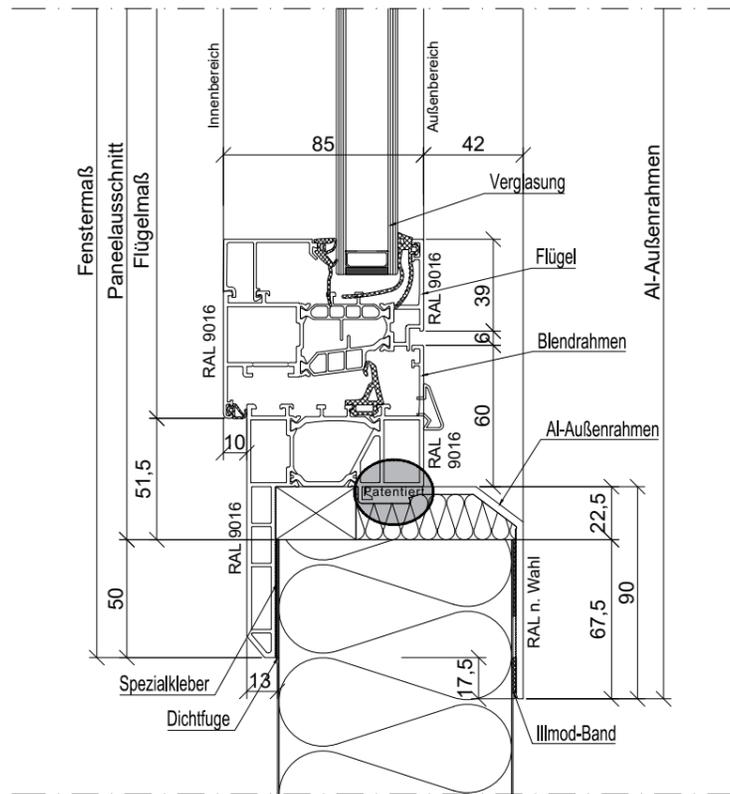

### Pos. 1R

**System:** Fech-Jet-System®- FJS 75  
Aluminiumserie - 75mm Bautiefe

**Oberfläche:** innen RAL 9016 - Verkehrsweiß  
außen RAL 9016 - Verkehrsweiß

**Glastyp / Füllung:** ISO-Wärmeschutzglas Ug 1.1 W/m²K  
4FI/ 18/ 4FI; ED 26mm  
Thermohalter (schwarz)

**Beschlag / Zubehör:** 1-tlg. Fensterelement  
1x DK-Flügel DIN R (Roto AL 540)  
1x Griffolive Fech-Jet-System, titan optik  
2x KS-Entwässerungskappen, weiß

**Al-Rahmenfarbe:** RAL n. Wahl

**Paneel:** Klemmdicke von 60 - 220mm

## FECH-JET-SYSTEM®

**Stand:** 1R - Ansicht + Detail

**Kom:** Fech-Jet-System  
Aluminium-Standardfenster





DIN A3 Maßstab: 1:16/1:3



FECH FENSTERTECHNIK GMBH & Co.KG  
86695 NORDENDORF - SCHAEZLERSTR 1  
TEL. 0 82 73/ 99 430 - 0  
FAX. 0 82 73/ 99 430 - 29  
E-MAIL: INFO@FECH-FENSTERTECHNIK.DE  
WWW.FECH-JET-SYSTEM.DE



## Fech-Jet-System Schemaschnitt

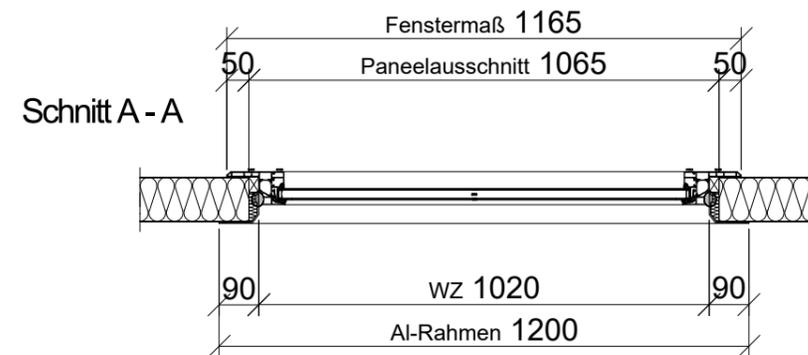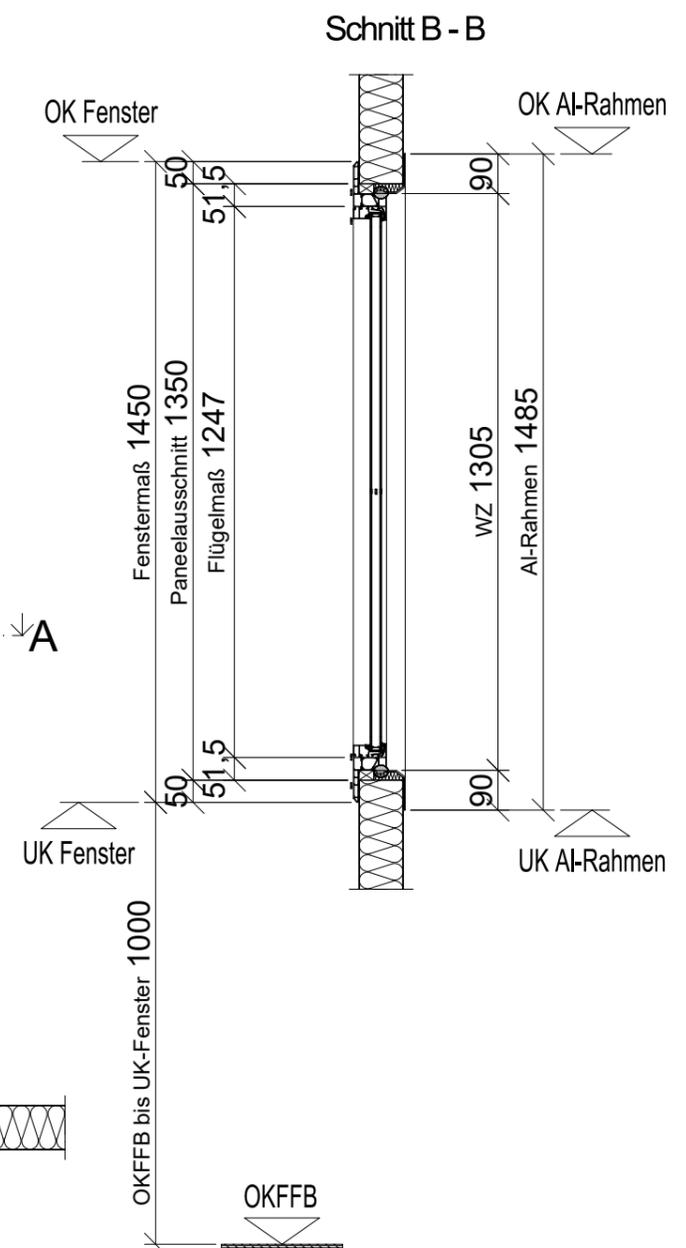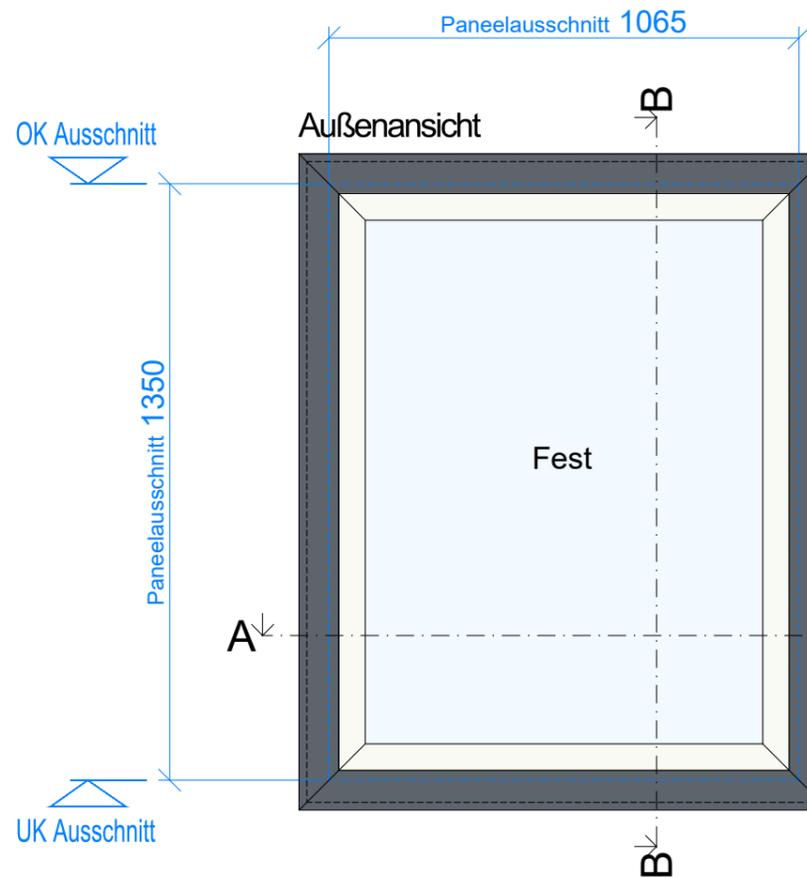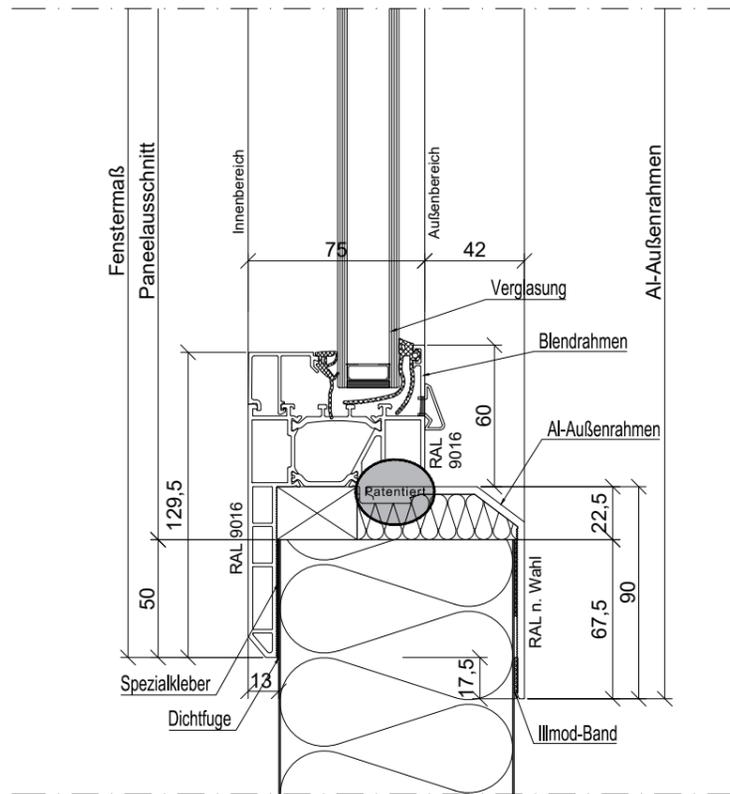

### Pos. 1F

**System:** Fech-Jet-System®- FJS 75  
Aluminiumserie - 75mm Bautiefe

**Oberfläche:** innen **RAL 9016** - Verkehrsweiß  
außen **RAL 9016** - Verkehrsweiß

**Glastyp / Füllung:** ISO-Wärmeschutzglas Ug 1.1 W/m²K  
4FI/ 18/ 4FI; ED 26mm  
Thermohalter (schwarz)

**Beschlag / Zubehör:** **1-tlg. Fensterelement**  
1x Festverglast  
2x KS-Entwässerungskappen, weiß

**Al-Rahmenfarbe:** RAL n. Wahl

**Paneel:** Klemmdicke von 60 - 220mm

## FECH-JET-SYSTEM®

**Stand:** 1F - Ansicht + Detail

**Kom:** Fech-Jet-System  
Aluminium-Standardfenster

DIN A3 Maßstab: 1:16/1:3



FECH FENSTERTECHNIK GMBH & Co.KG  
86695 NORDENDORF - SCHAEZLERSTR. 1  
TEL. 0 82 73/ 99 430 - 0  
FAX. 0 82 73/ 99 430 - 29  
E-MAIL: INFO@FECH-FENSTERTECHNIK.DE  
WWW.FECH-JET-SYSTEM.DE