
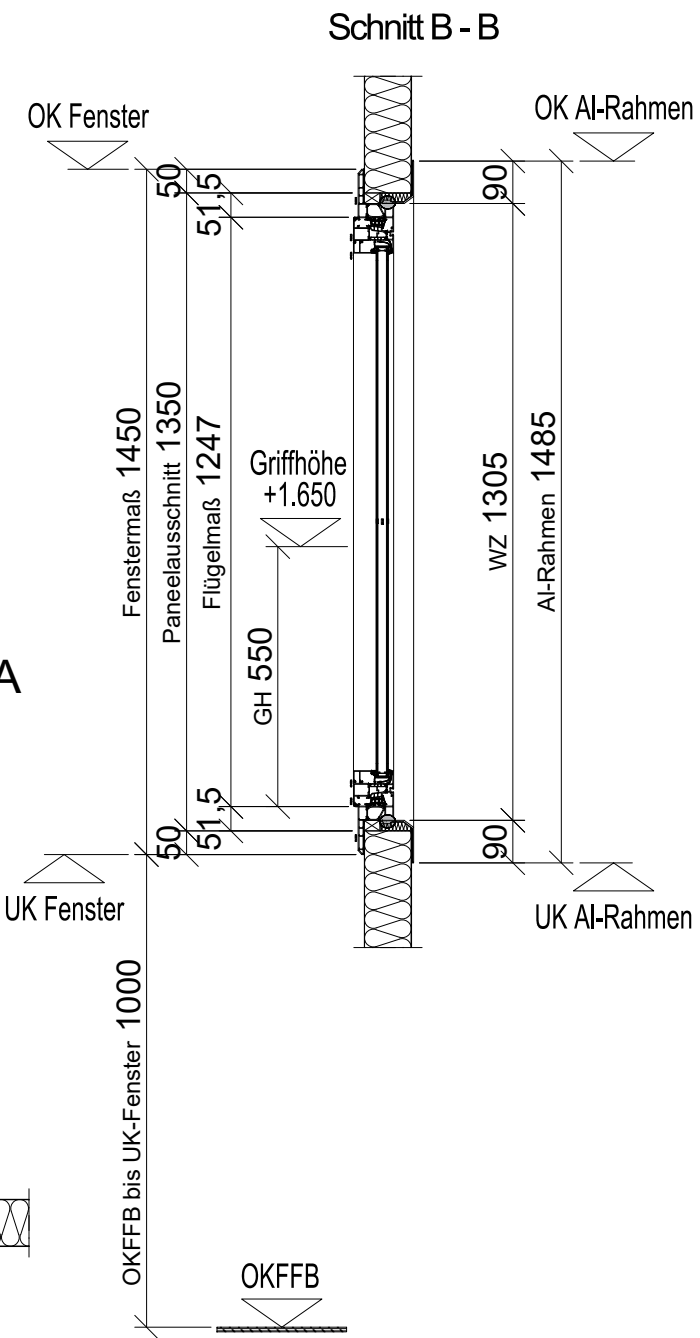
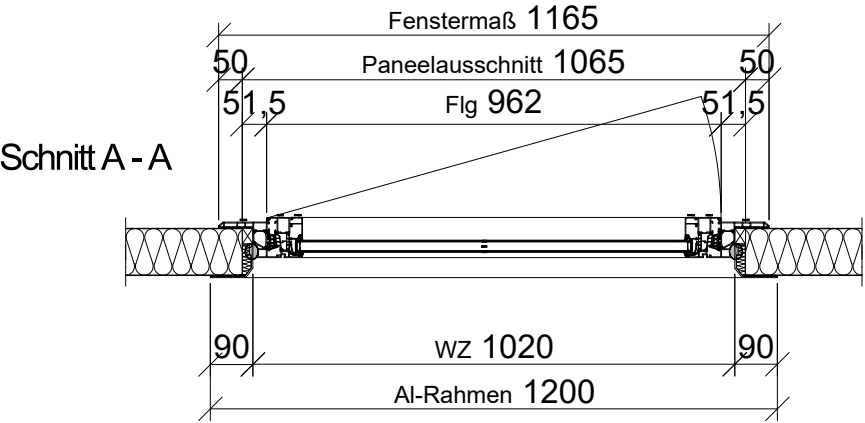
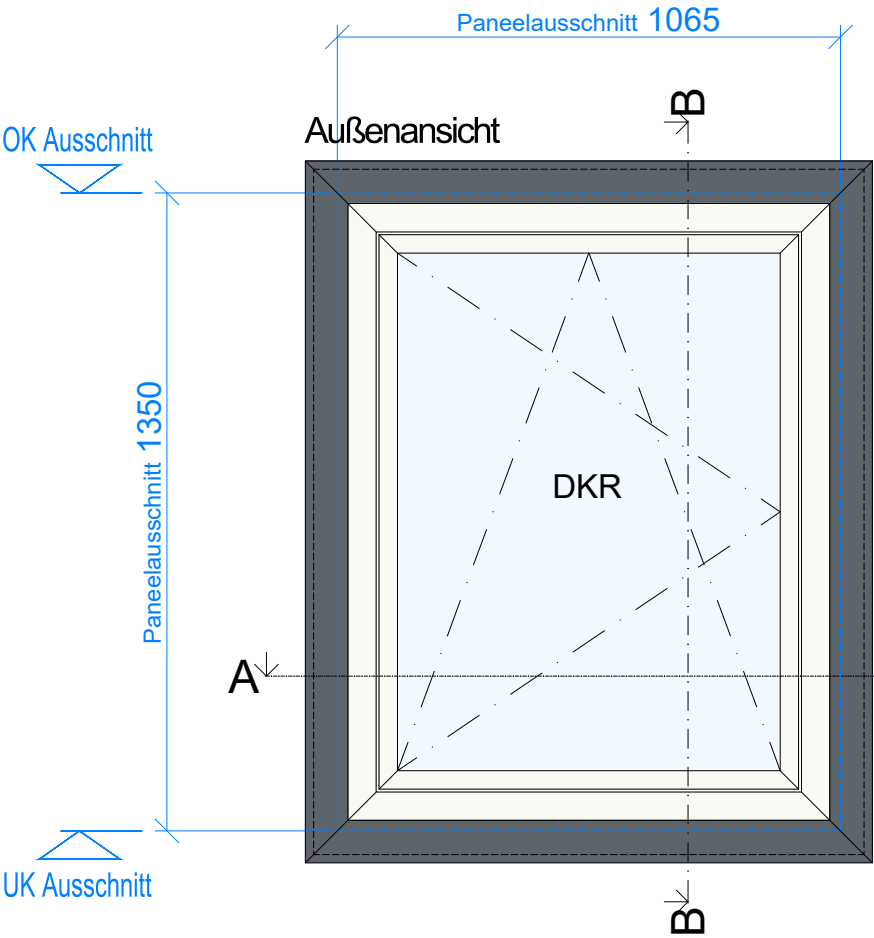


Fech-Jet-System Schemaschnitt

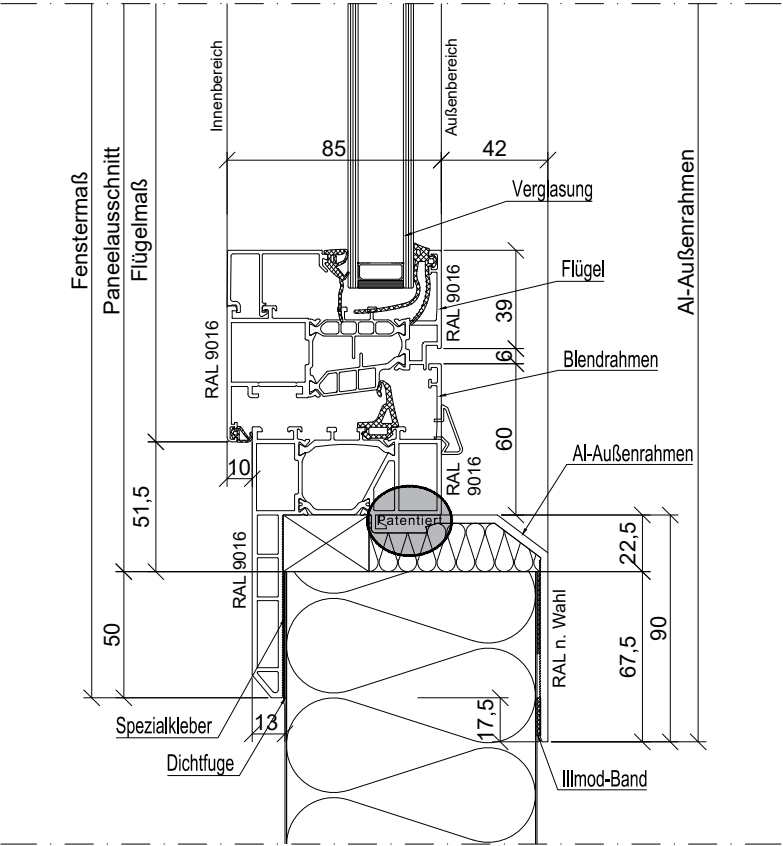

Pos. 1R

System: **Fech-Jet-System® - FJS 75**  
Aluminiumserie - 75mm Bautiefe

Oberfläche: innen **RAL 9016** - Verkehrsweiß  
außen **RAL 9016** - Verkehrsweiß

Glastyp / Füllung: ISO-Wärmeschutzglas Ug 1.1 W/m²K  
4FI/ 18/ 4FI; ED 26mm  
Thermohalter (schwarz)

Beschlag / Zubehör: **1-tlg. Fensterelement**  
1x DK-Flügel DIN R (Roto AL 540)  
1x Griffolive Fech-Jet-System, titan optik  
2x KS-Entwässerungskappen, weiß

Al-Rahmenfarbe: RAL n. Wahl

Paneel: Klemmdicke von 60 - 220mm

**FECH-JET-SYSTEM®**

Stand: **1R** - Ansicht + Detail

Kom: **Fech-Jet-System**  
**Aluminium-Standardfenster**

DIN A3 Maßstab: 1:16/1:3



FECH FENSTERTECHNIK GMBH & Co.KG  
86695 NORDENDORF - SCHAEZLERSTR 1  
TEL. 0 82 73/ 99 430 - 0  
FAX. 0 82 73/ 99 430 - 29  
E-MAIL: INFO@FECH-FENSTERTECHNIK.DE  
WWW.FECH-JET-SYSTEM.DE

<b>Stand:</b>	<b>1L - Ansicht + Detail</b>	
<b>Kom:</b>	<b>Fech-Jet-System Aluminium-Standardfenster</b>	
	DIN A3	Maßstab: 1:16/1:3
		
FECH FENSTERTECHNIK GMBH & CO.KG 86695 NORDENDORF - SCHAEZLERSTR 1 TEL. 0 82 73/ 99 430 - 0 FAX. 0 82 73/ 99 430 - 29 E-MAIL: INFO@FECH-FENSTERTECHNIK.D WWW.FECH-JET-SYSTEM.DE		

