
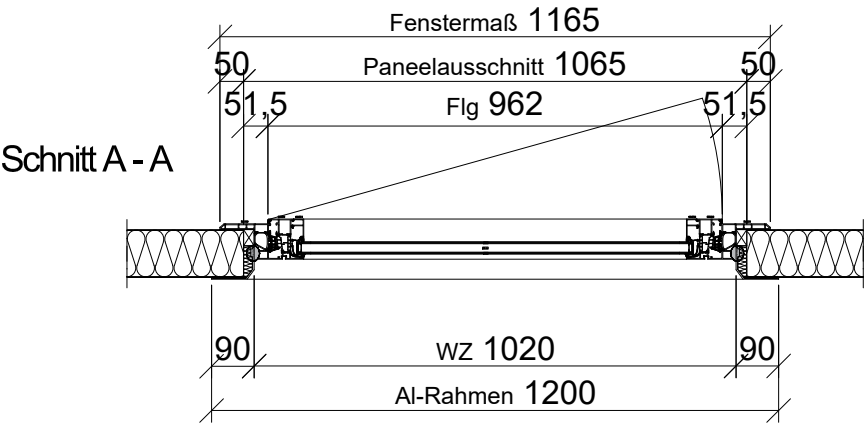
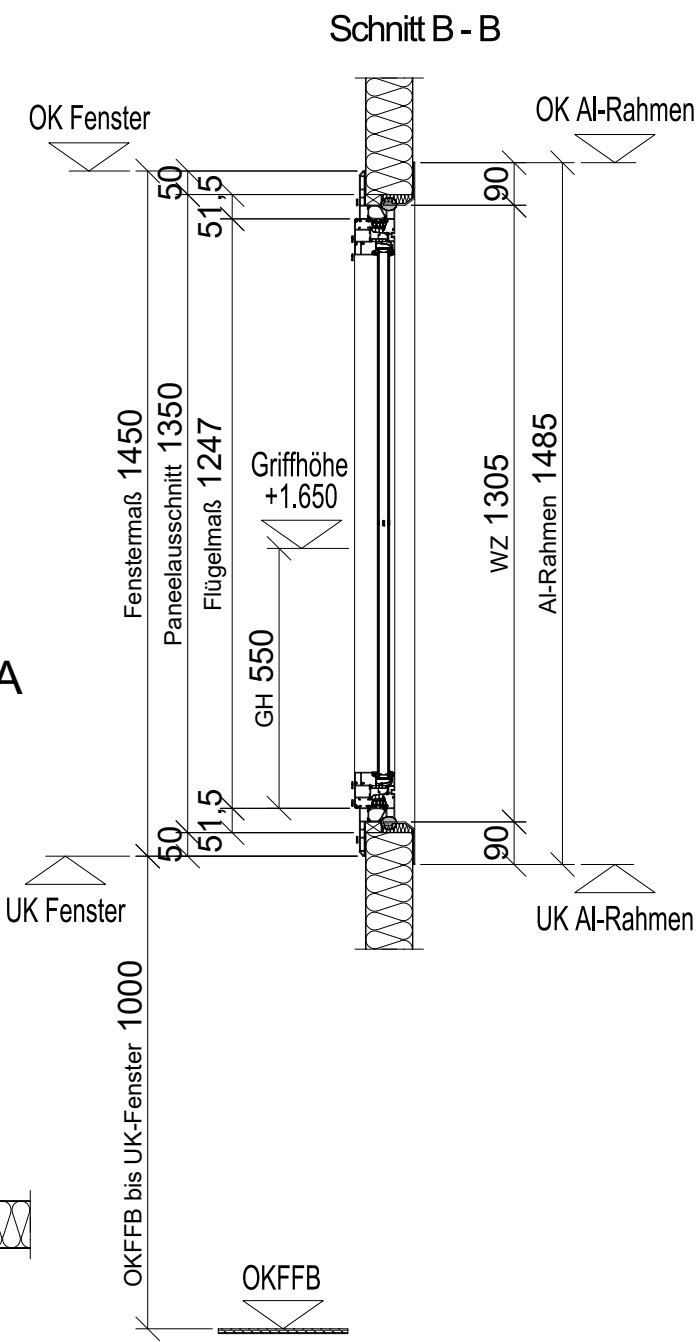
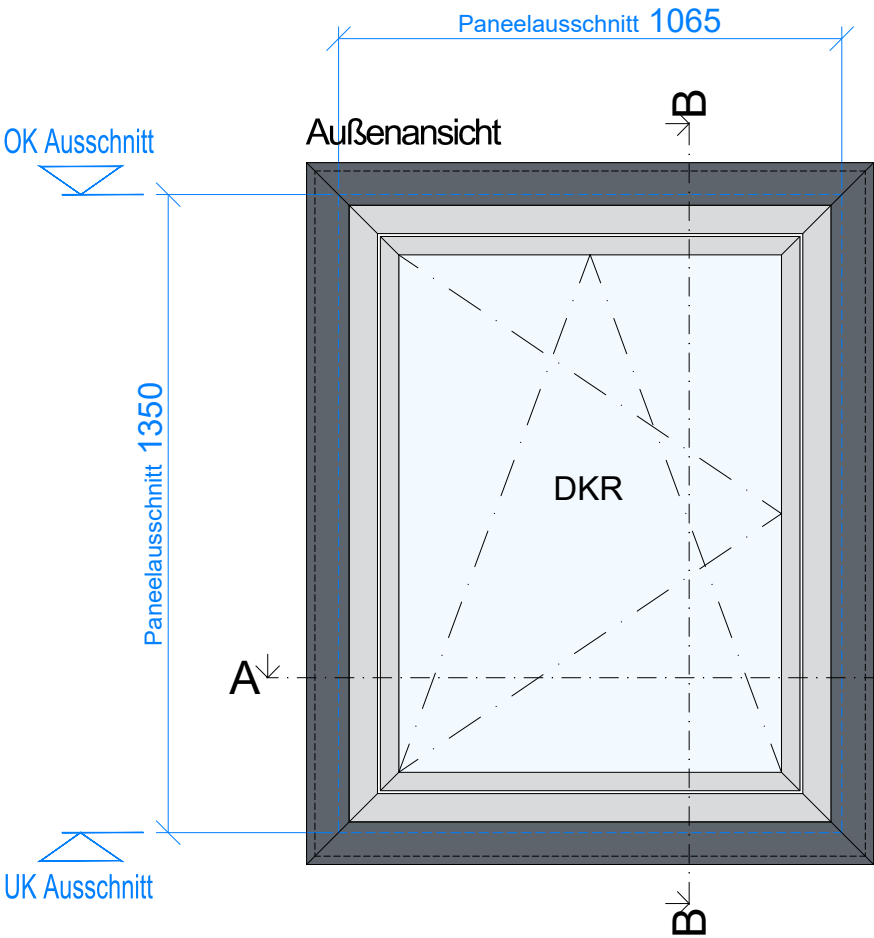


Fech-Jet-System Schemaschnitt

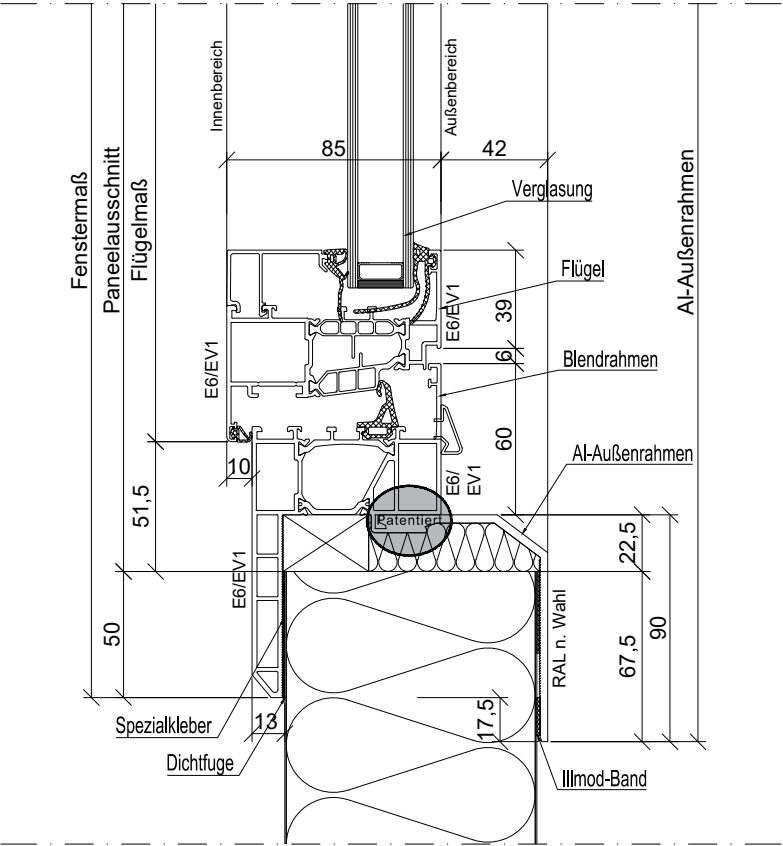

Pos. 1R

System: **Fech-Jet-System® - FJS 75**
Aluminiumserie - 75mm Bautiefe

Oberfläche: innen **E6 EV1** - Alu eloxiert
außen **E6 EV1** - Alu eloxiert

Glastyp / Füllung: ISO-Wärmeschutzglas Ug 1.1 W/m²K
4FI/ 18/ 4FI; ED 26mm
Thermohalter (schwarz)





Beschlag / Zubehör: **1-tlg. Fensterelement**
1x DK-Flügel DIN R (Roto AL 540)
1x Griffolive Fech-Jet-System, titan optik
2x KS-Entwässerungskappen, grau

Al-Rahmenfarbe: RAL n. Wahl

Paneel: Klemmdicke von 60 - 220mm

FECH-JET-SYSTEM®			
Stand:	1R - Ansicht + Detail		
Kom:	Fech-Jet-System Aluminium-Standardfenster		
			DIN A3 Maßstab: 1:16/1:3
		FECH FENSTERTECHNIK GMBH & Co.KG	
		86695 NORDENDORF - SCHAEZLERSTR 1 TEL. 0 82 73/ 99 430 - 0 FAX. 0 82 73/ 99 430 - 29 E-MAIL: INFO@FECH-FENSTERTECHNIK.DE WWW.FECH-JET-SYSTEM.DE	

Fech-Jet-System Schemaschnitt

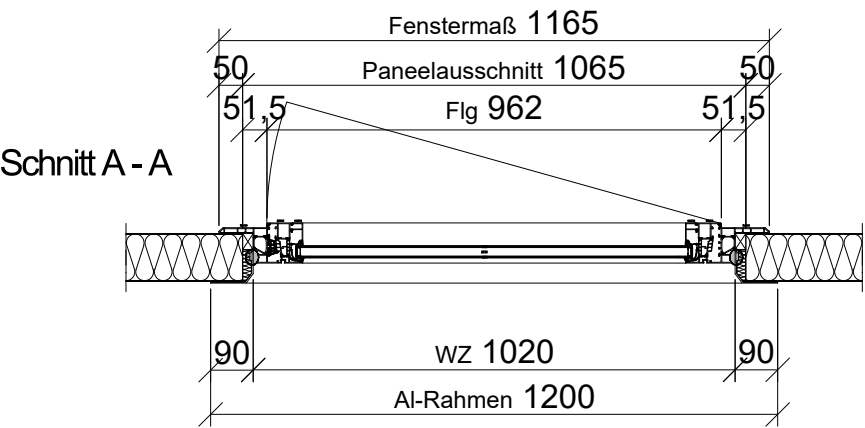
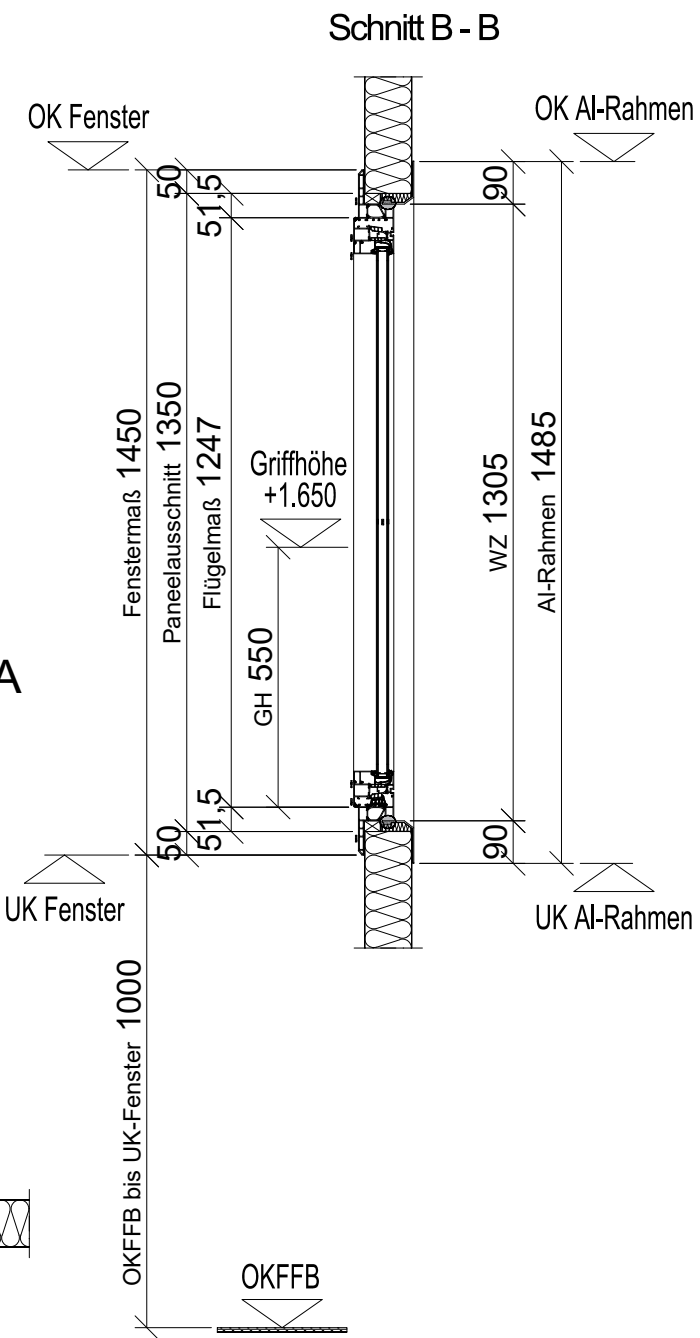
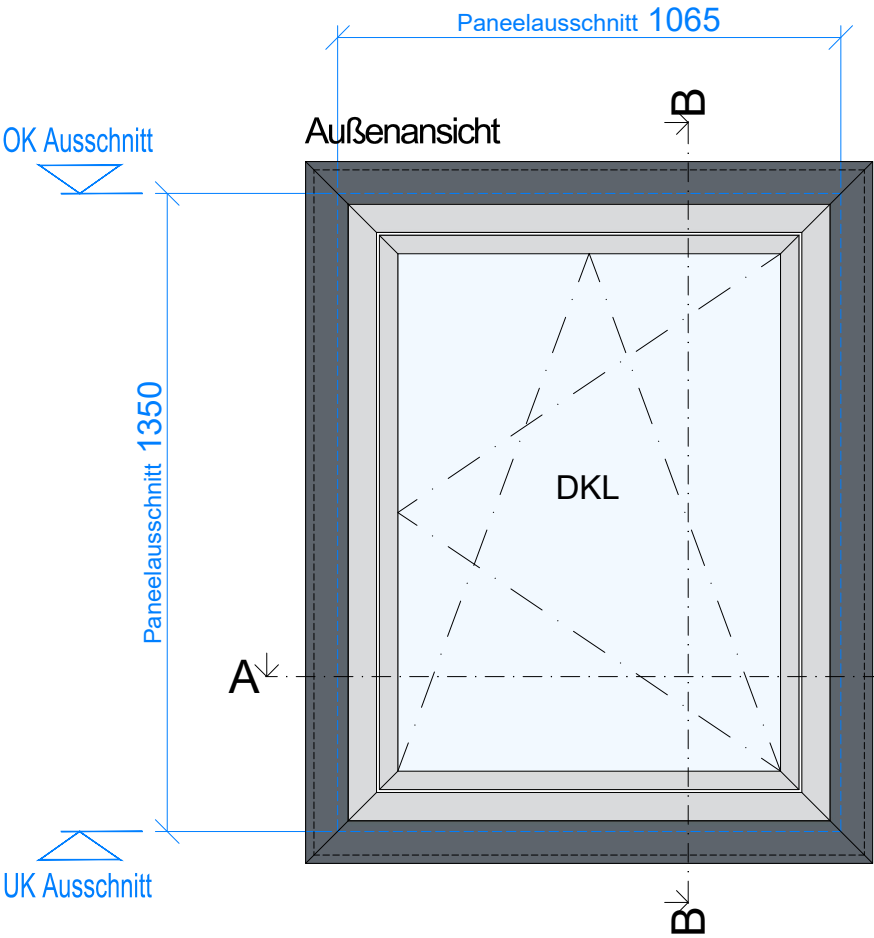
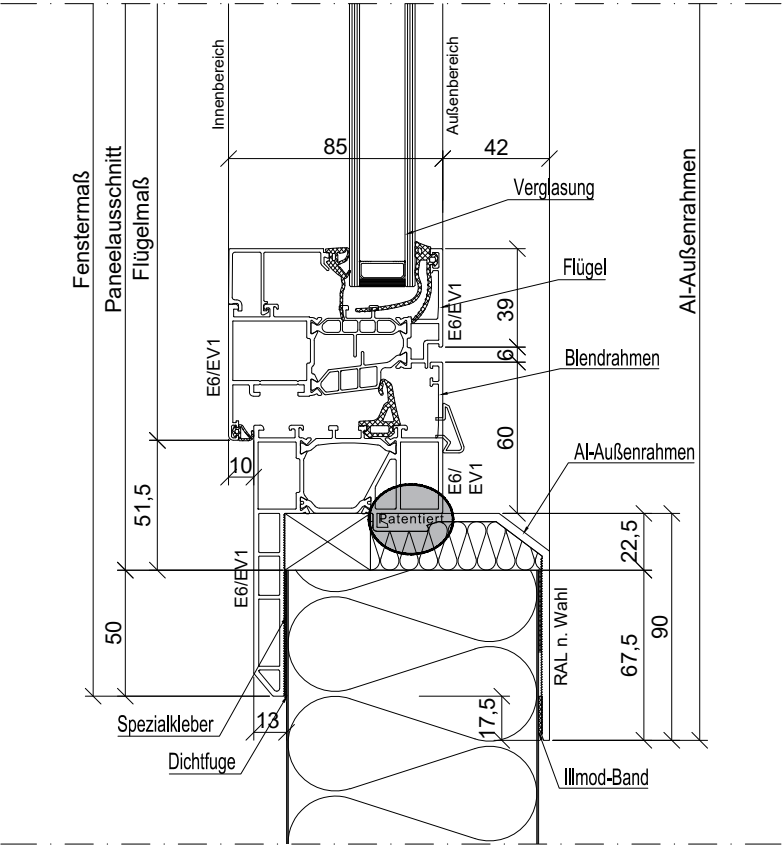


Pos. 1L

<u>System:</u>	Fech-Jet-System® - FJS 75 Aluminiumserie - 75mm Bautiefe		
<u>Oberfläche:</u>	innen	E6 EV1 - Alu eloxiert	
	außen	E6 EV1 - Alu eloxiert	
<u>Glastyp / Füllung:</u>	ISO-Wärmeschutzglas Ug 1.1 W/m²K 4FI/ 18/ 4FI; ED 26mm Thermohalter (schwarz)		
<u>Beschlag / Zubehör:</u>	1-tlg. Fensterelement 1x DK-Flügel DIN L (Roto AL 540) 1x Griffolive Fech-Jet-System, titan optik 2x KS-Entwässerungskappen, grau		
<u>Al-Rahmenfarbe:</u>	RAL n. Wahl		
<u>Paneel:</u>	Klemmdicke von 60 - 220mm		

FECH-JET-SYSTEM®			
Stand:	1L - Ansicht + Detail		
Kom:	Fech-Jet-System Aluminium-Standardfenster		
			DIN A3 Maßstab: 1:16/1:3
		FECH FENSTERTECHNIK GMBH & Co.KG 86695 NORDENDORF - SCHAEZLERSTR 1 TEL. 0 82 73/ 99 430 - 0 FAX. 0 82 73/ 99 430 - 29 E-MAIL: INFO@FECH-FENSTERTECHNIK.DE WWW.FECH-JET-SYSTEM.DE	

Fech-Jet-System Schemaschnitt

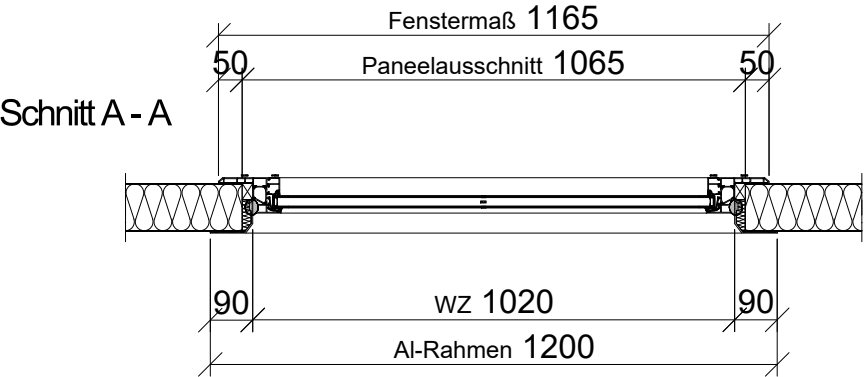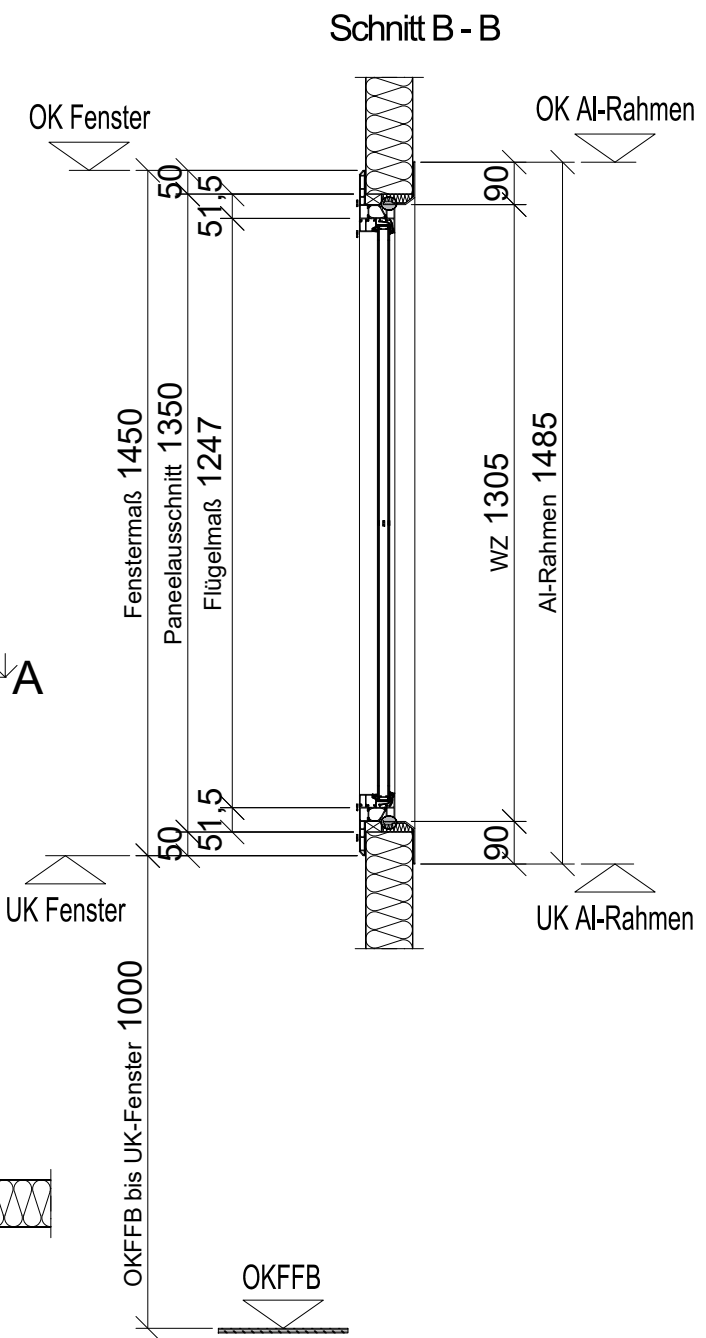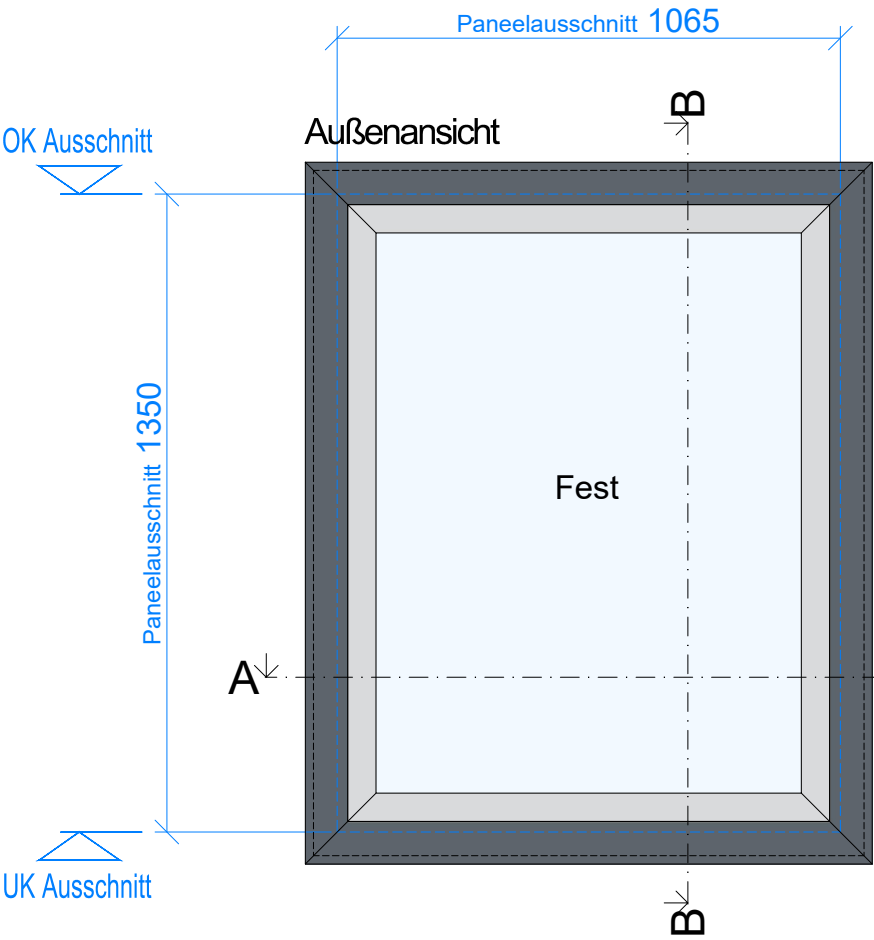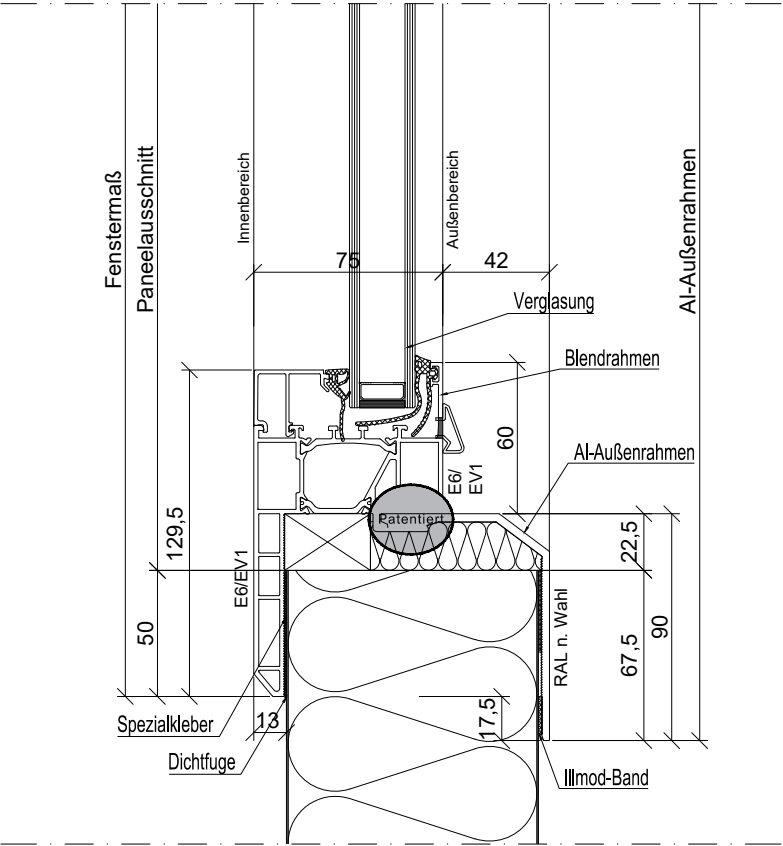

Pos. 1F

<u>System:</u>	Fech-Jet-System® - FJS 75 Aluminiumserie - 75mm Bautiefe		
<u>Oberfläche:</u>	innen	E6 EV1 - Alu eloxiert	
	außen	E6 EV1 - Alu eloxiert	
<u>Glastyp / Füllung:</u>	ISO-Wärmeschutzglas Ug 1.1 W/m²K 4FI/ 18/ 4FI; ED 26mm Thermohalter (schwarz)		
<u>Beschlag / Zubehör:</u>	1-tlg. Fensterelement 1x Festverglast 2x KS-Entwässerungskappen, grau		
<u>Al-Rahmenfarbe:</u>	RAL n. Wahl		
<u>Paneel:</u>	Klemmdicke von 60 - 220mm		

FECH-JET-SYSTEM®			
Stand:	1F - Ansicht + Detail		
Kom:	Fech-Jet-System Aluminium-Standardfenster		
			DIN A3 Maßstab: 1:16/1:3
		FECH FENSTERTECHNIK GMBH & Co.KG 86695 NORDENDORF - SCHAEZLERSTR. 1 TEL. 0 82 73/ 99 430 - 0 FAX. 0 82 73/ 99 430 - 29 E-MAIL: INFO@FECH-FENSTERTECHNIK.DE WWW.FECH-JET-SYSTEM.DE	